COMUNE DI VILLANOVA D'ASTI

progetto

PROGETTO ESECUTIVO DI RISTRUTTURAZIONE DI EX I.P.A.B. PER FORMAZIONE DI MICRONIDO IN FRAZIONE SAVI

2A

oggetto:
PROGETTO
PLANIMETRIA GENERALE
PIANTE E PARTICOLARE COSTRUTTIVO

scala	data
1:200	11/2004
1:50	rev:
1:20	

I progettisti :

Il responsabile del procedimento :

Arch. GIOVANNI FASSIANO PALAZZO ACCORSI VIA PO 59, 10124 TORINO, TEL. FAX 011/817 10 10 – 817 44 44
Arch. CESARE ROLUTI STRADA COMUNALE DI SUPERGA 305, TORINO, TEL. FAX 011/89 80 997

Impianti elettrici e meccanici: Ing. ALDO CELANO
Strutture: Ing. GIANFRANCO PATTA

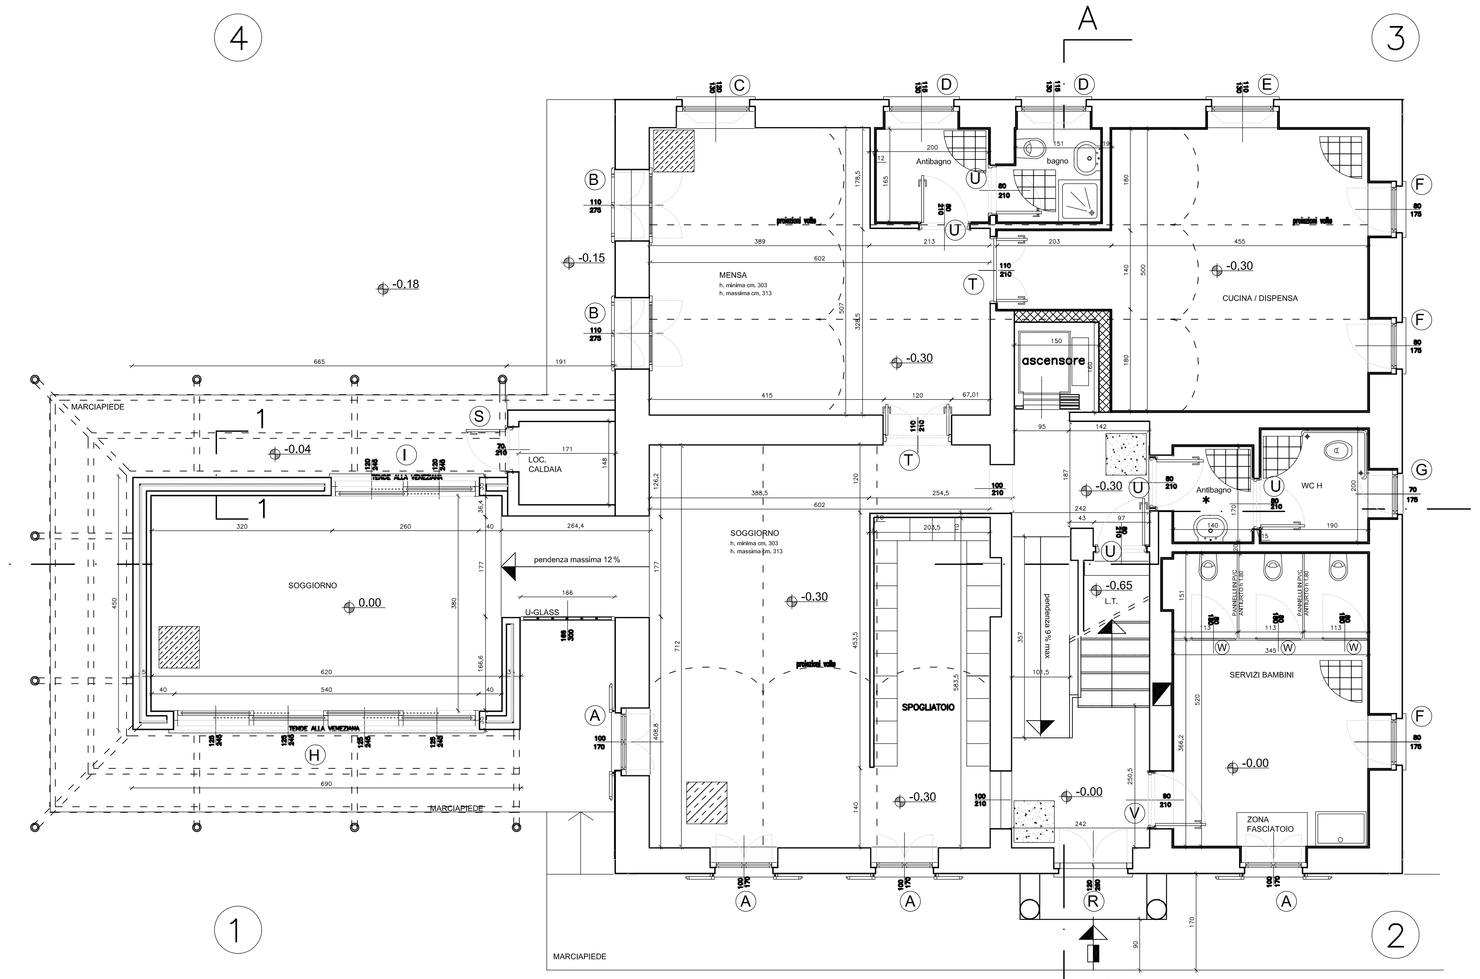

PIANTA PIANO TERRENO scala 1 : 50

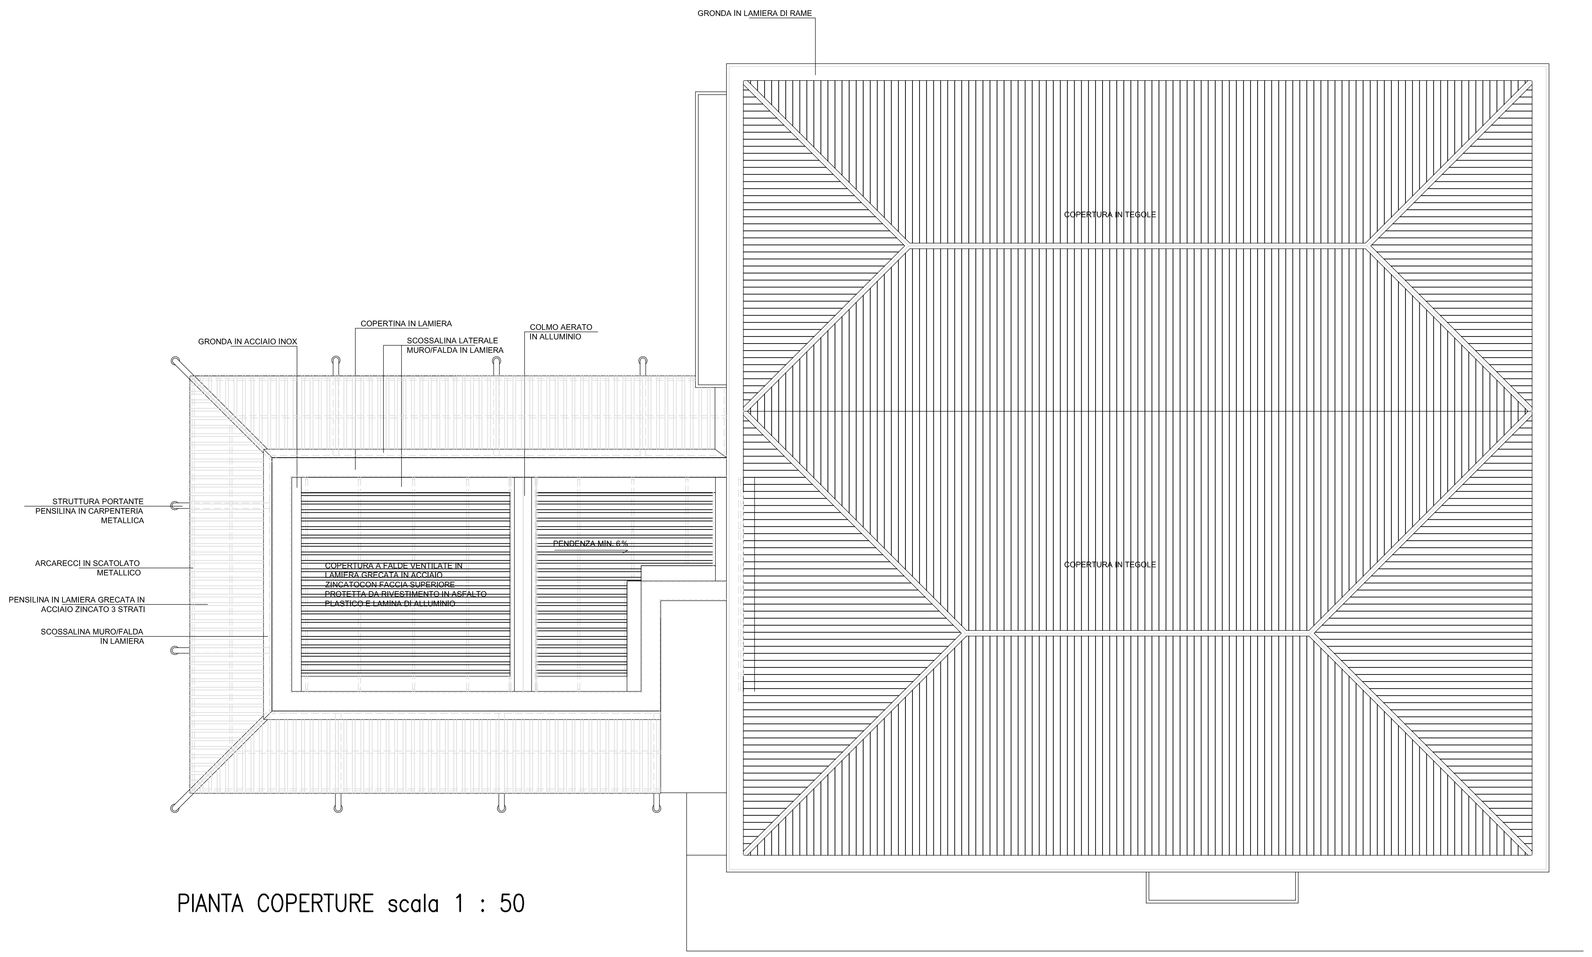

PIANTA COPERTURE scala 1 : 50

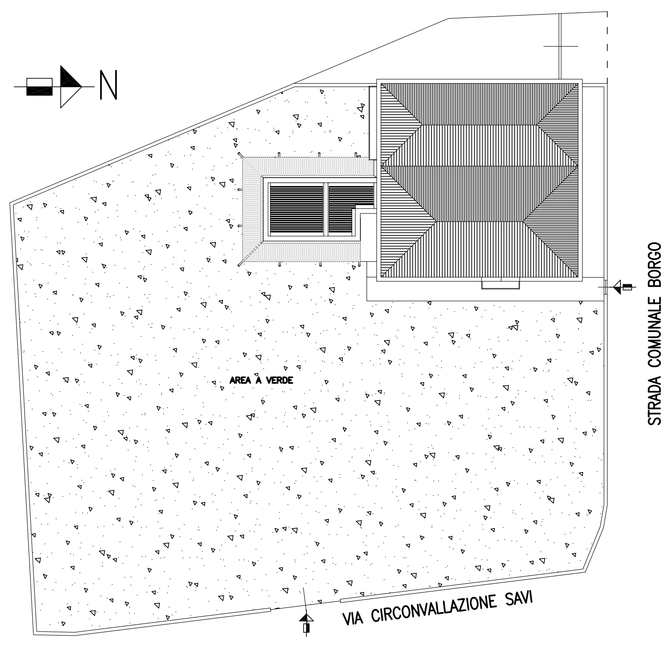

PLANIMETRIA GENERALE scala 1 : 200

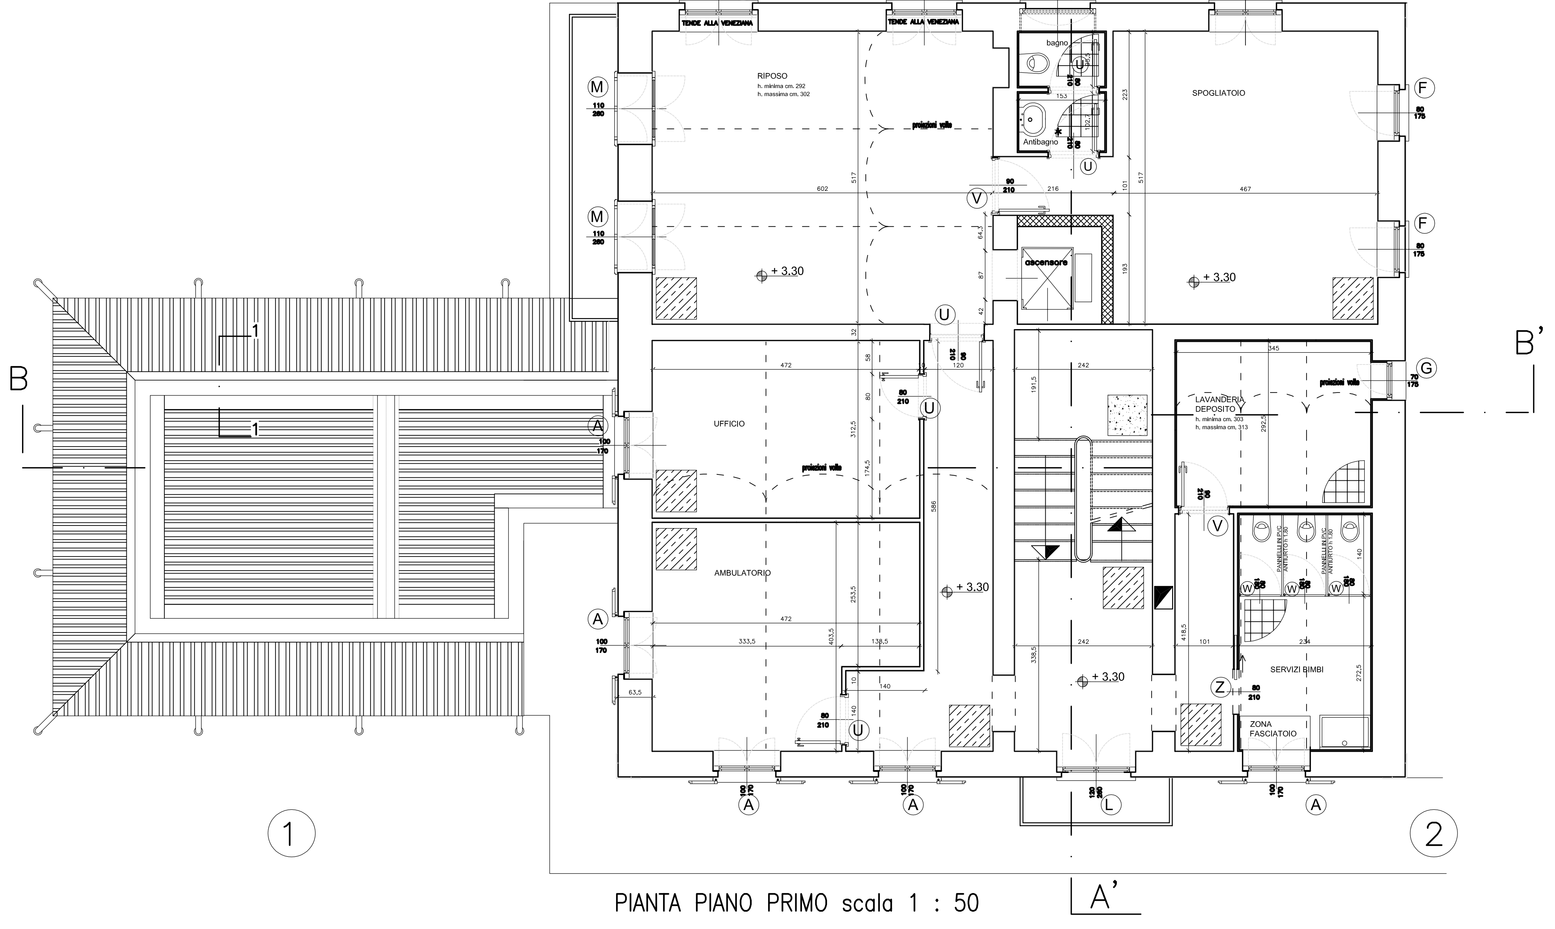

PIANTA PIANO PRIMO scala 1 : 50

LEGENDA PAVIMENTAZIONI

- PAVIMENTO IN PIASTRELLE IN GRES CERAMICO FINE PORCELLANATO 30 X 30 01.P07.B45.005
- PAVIMENTO IN PALCHETTO LAMELLARE A QUADROTTI IN ROVERE DI SLAVONIA SPESS. 8 MM 01.A12.C20 010
- PAVIMENTO IN PIETRA DI LUSERNA

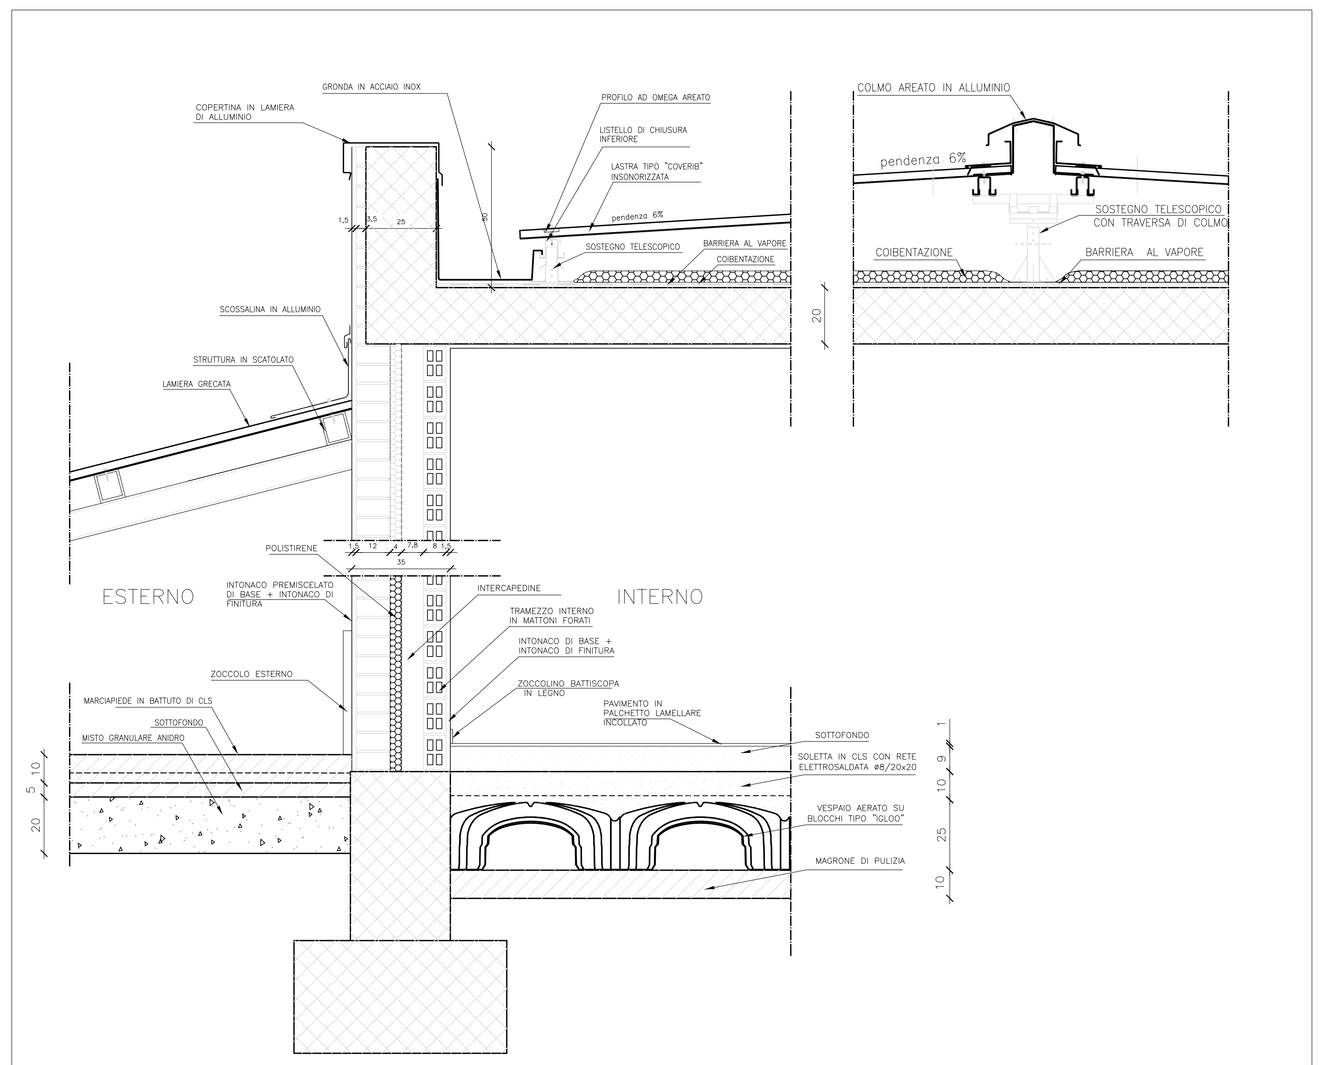

PARTICOLARE COSTRUTTIVO 1–1'
scala 1 : 20