




PROSPETTO 4-1 scala 1:50

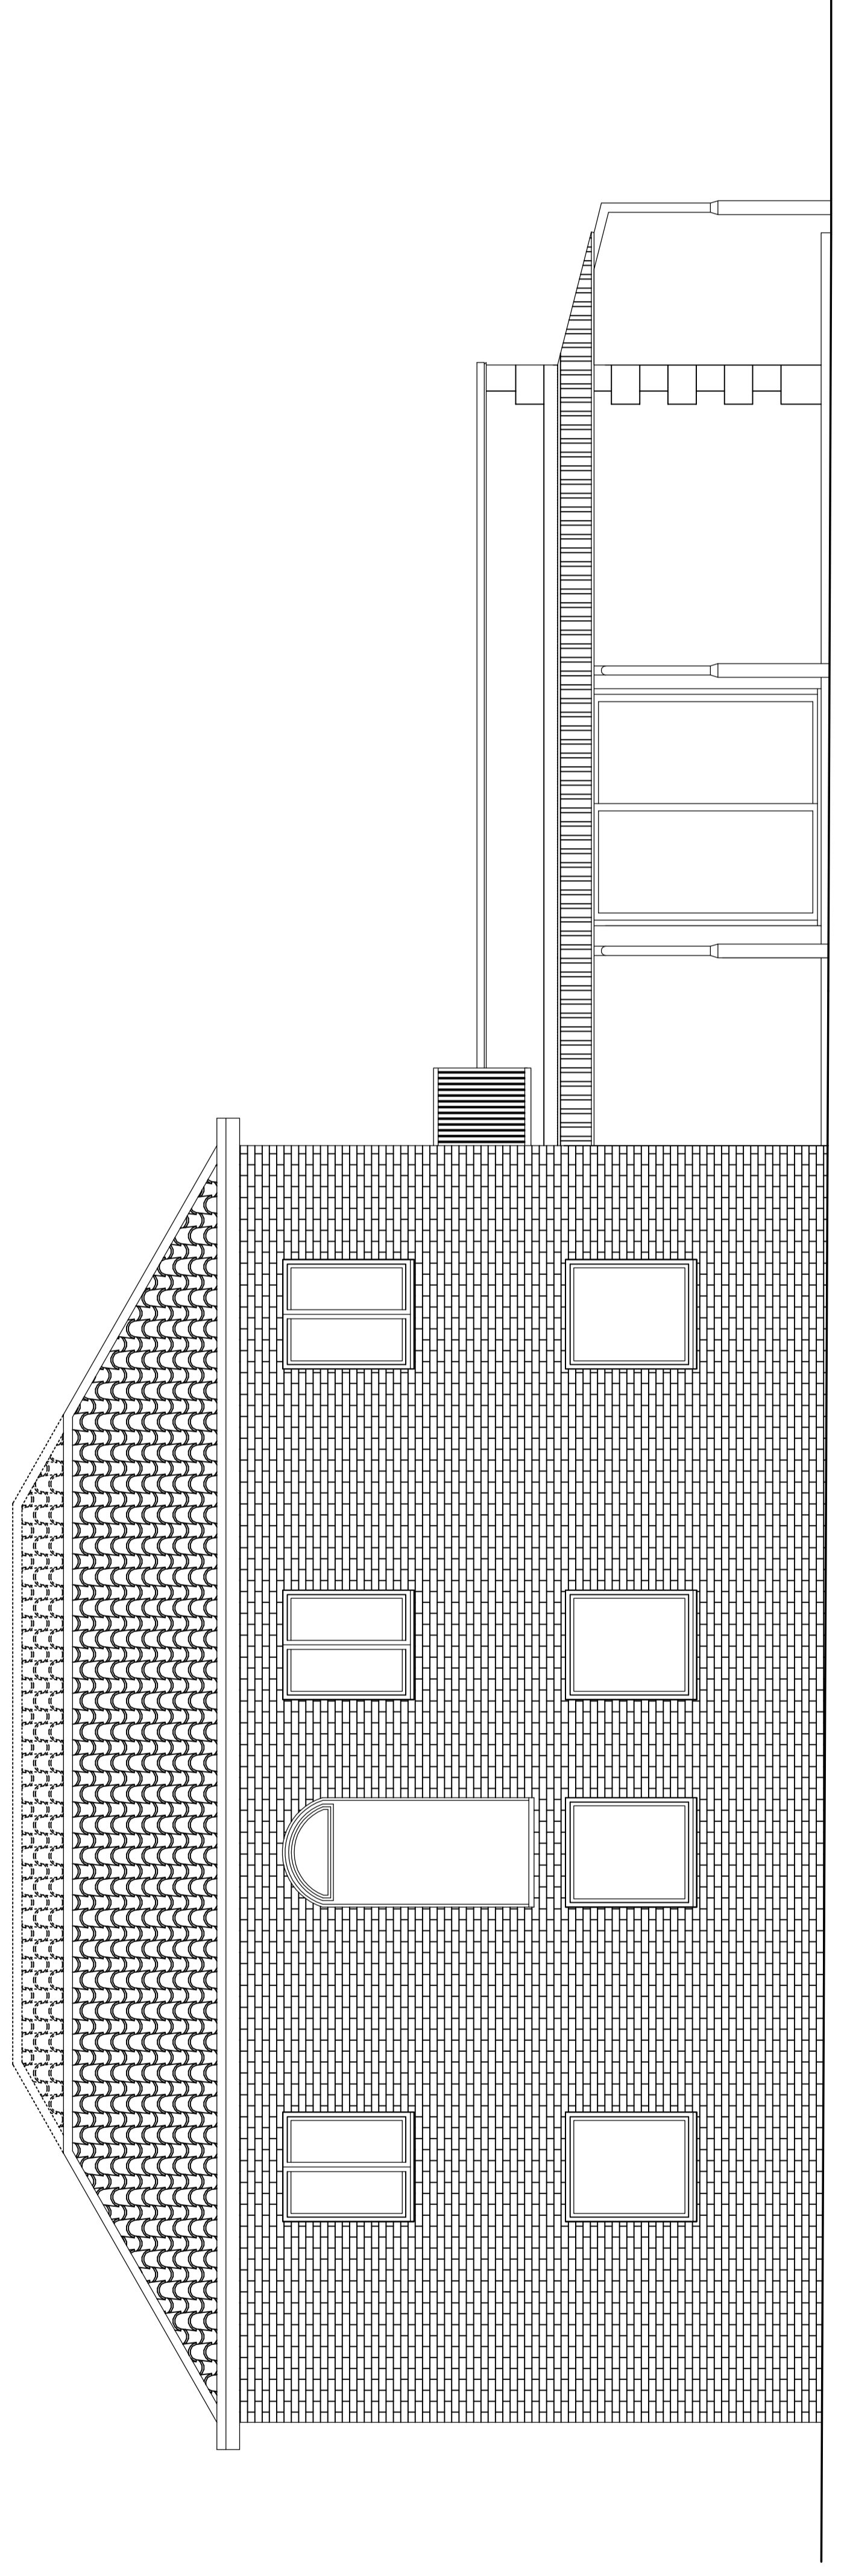


PROSPETTO 3-4 scala 1:50

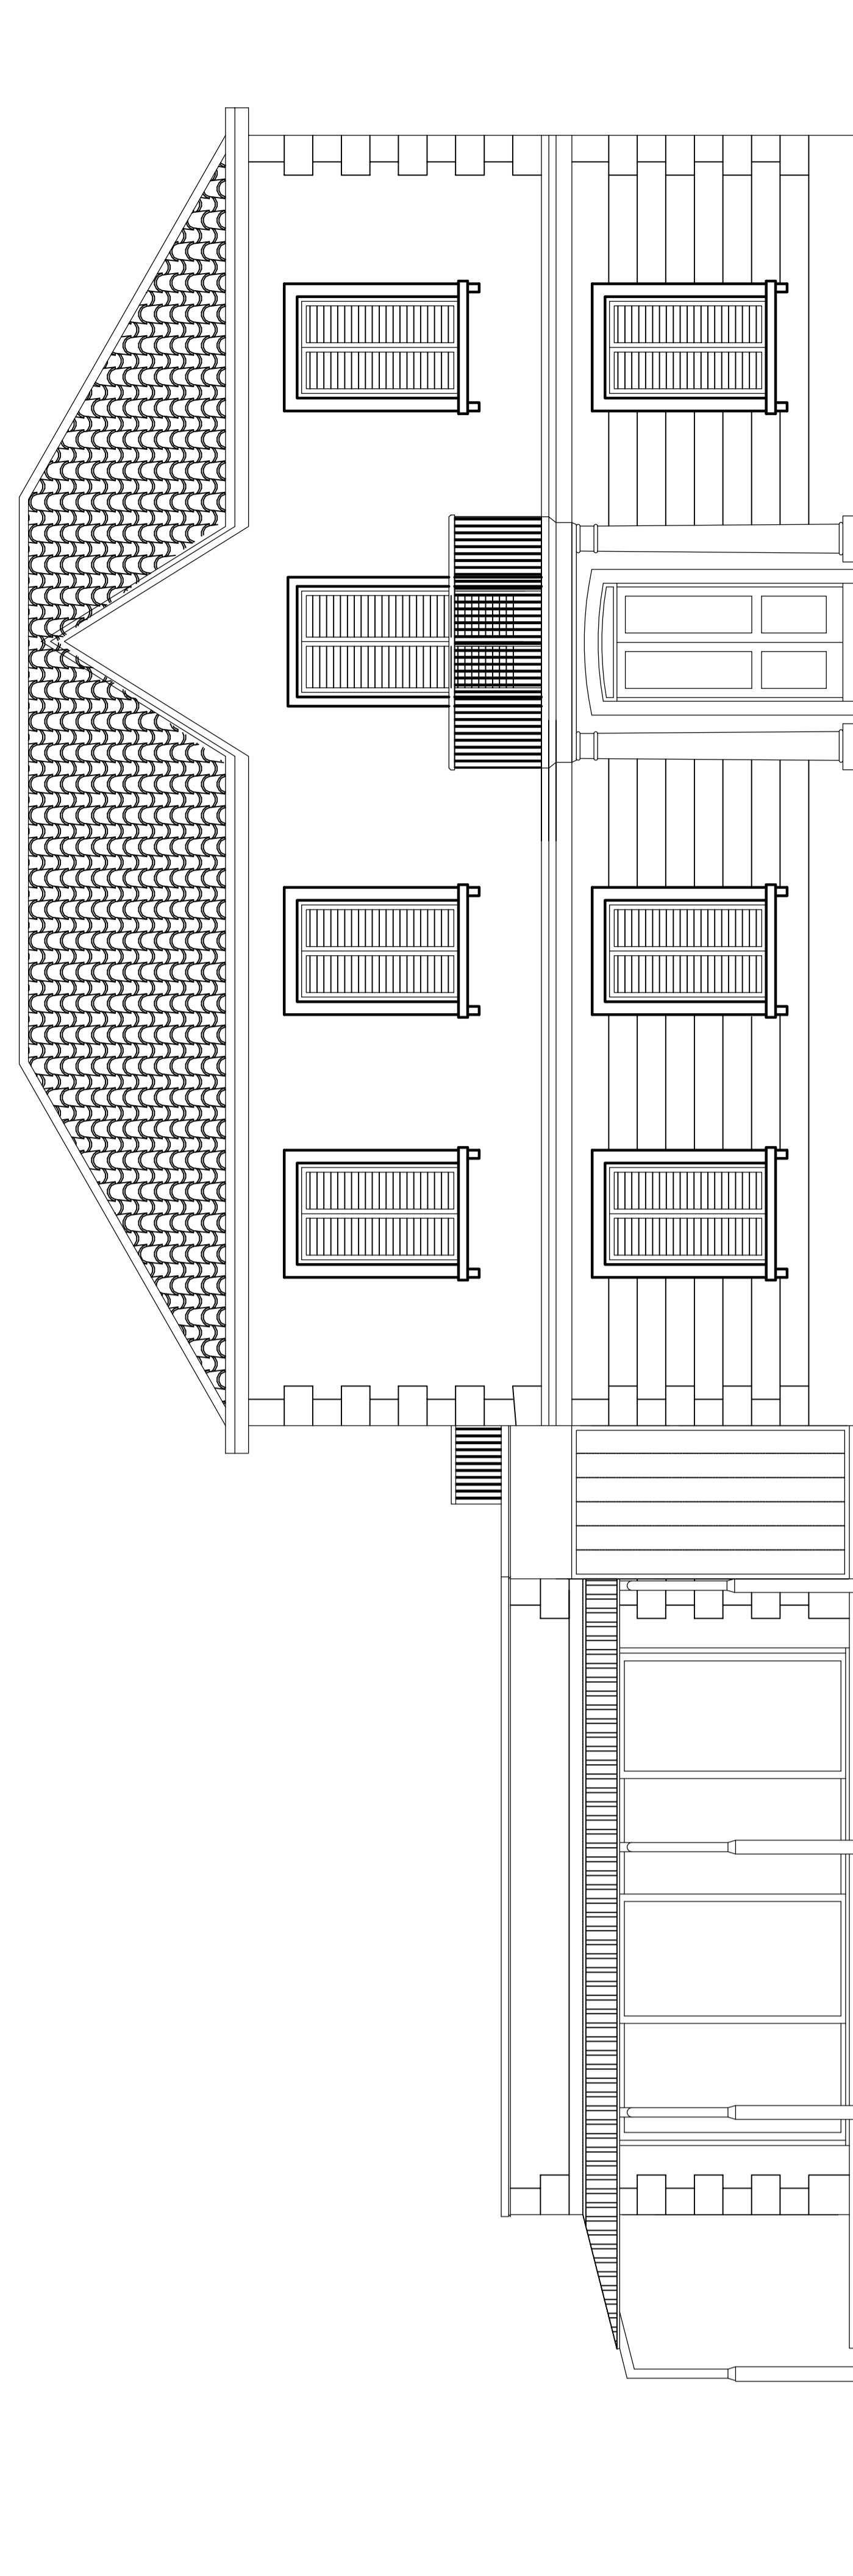


PROSPETTO 1-2 scala 1:50

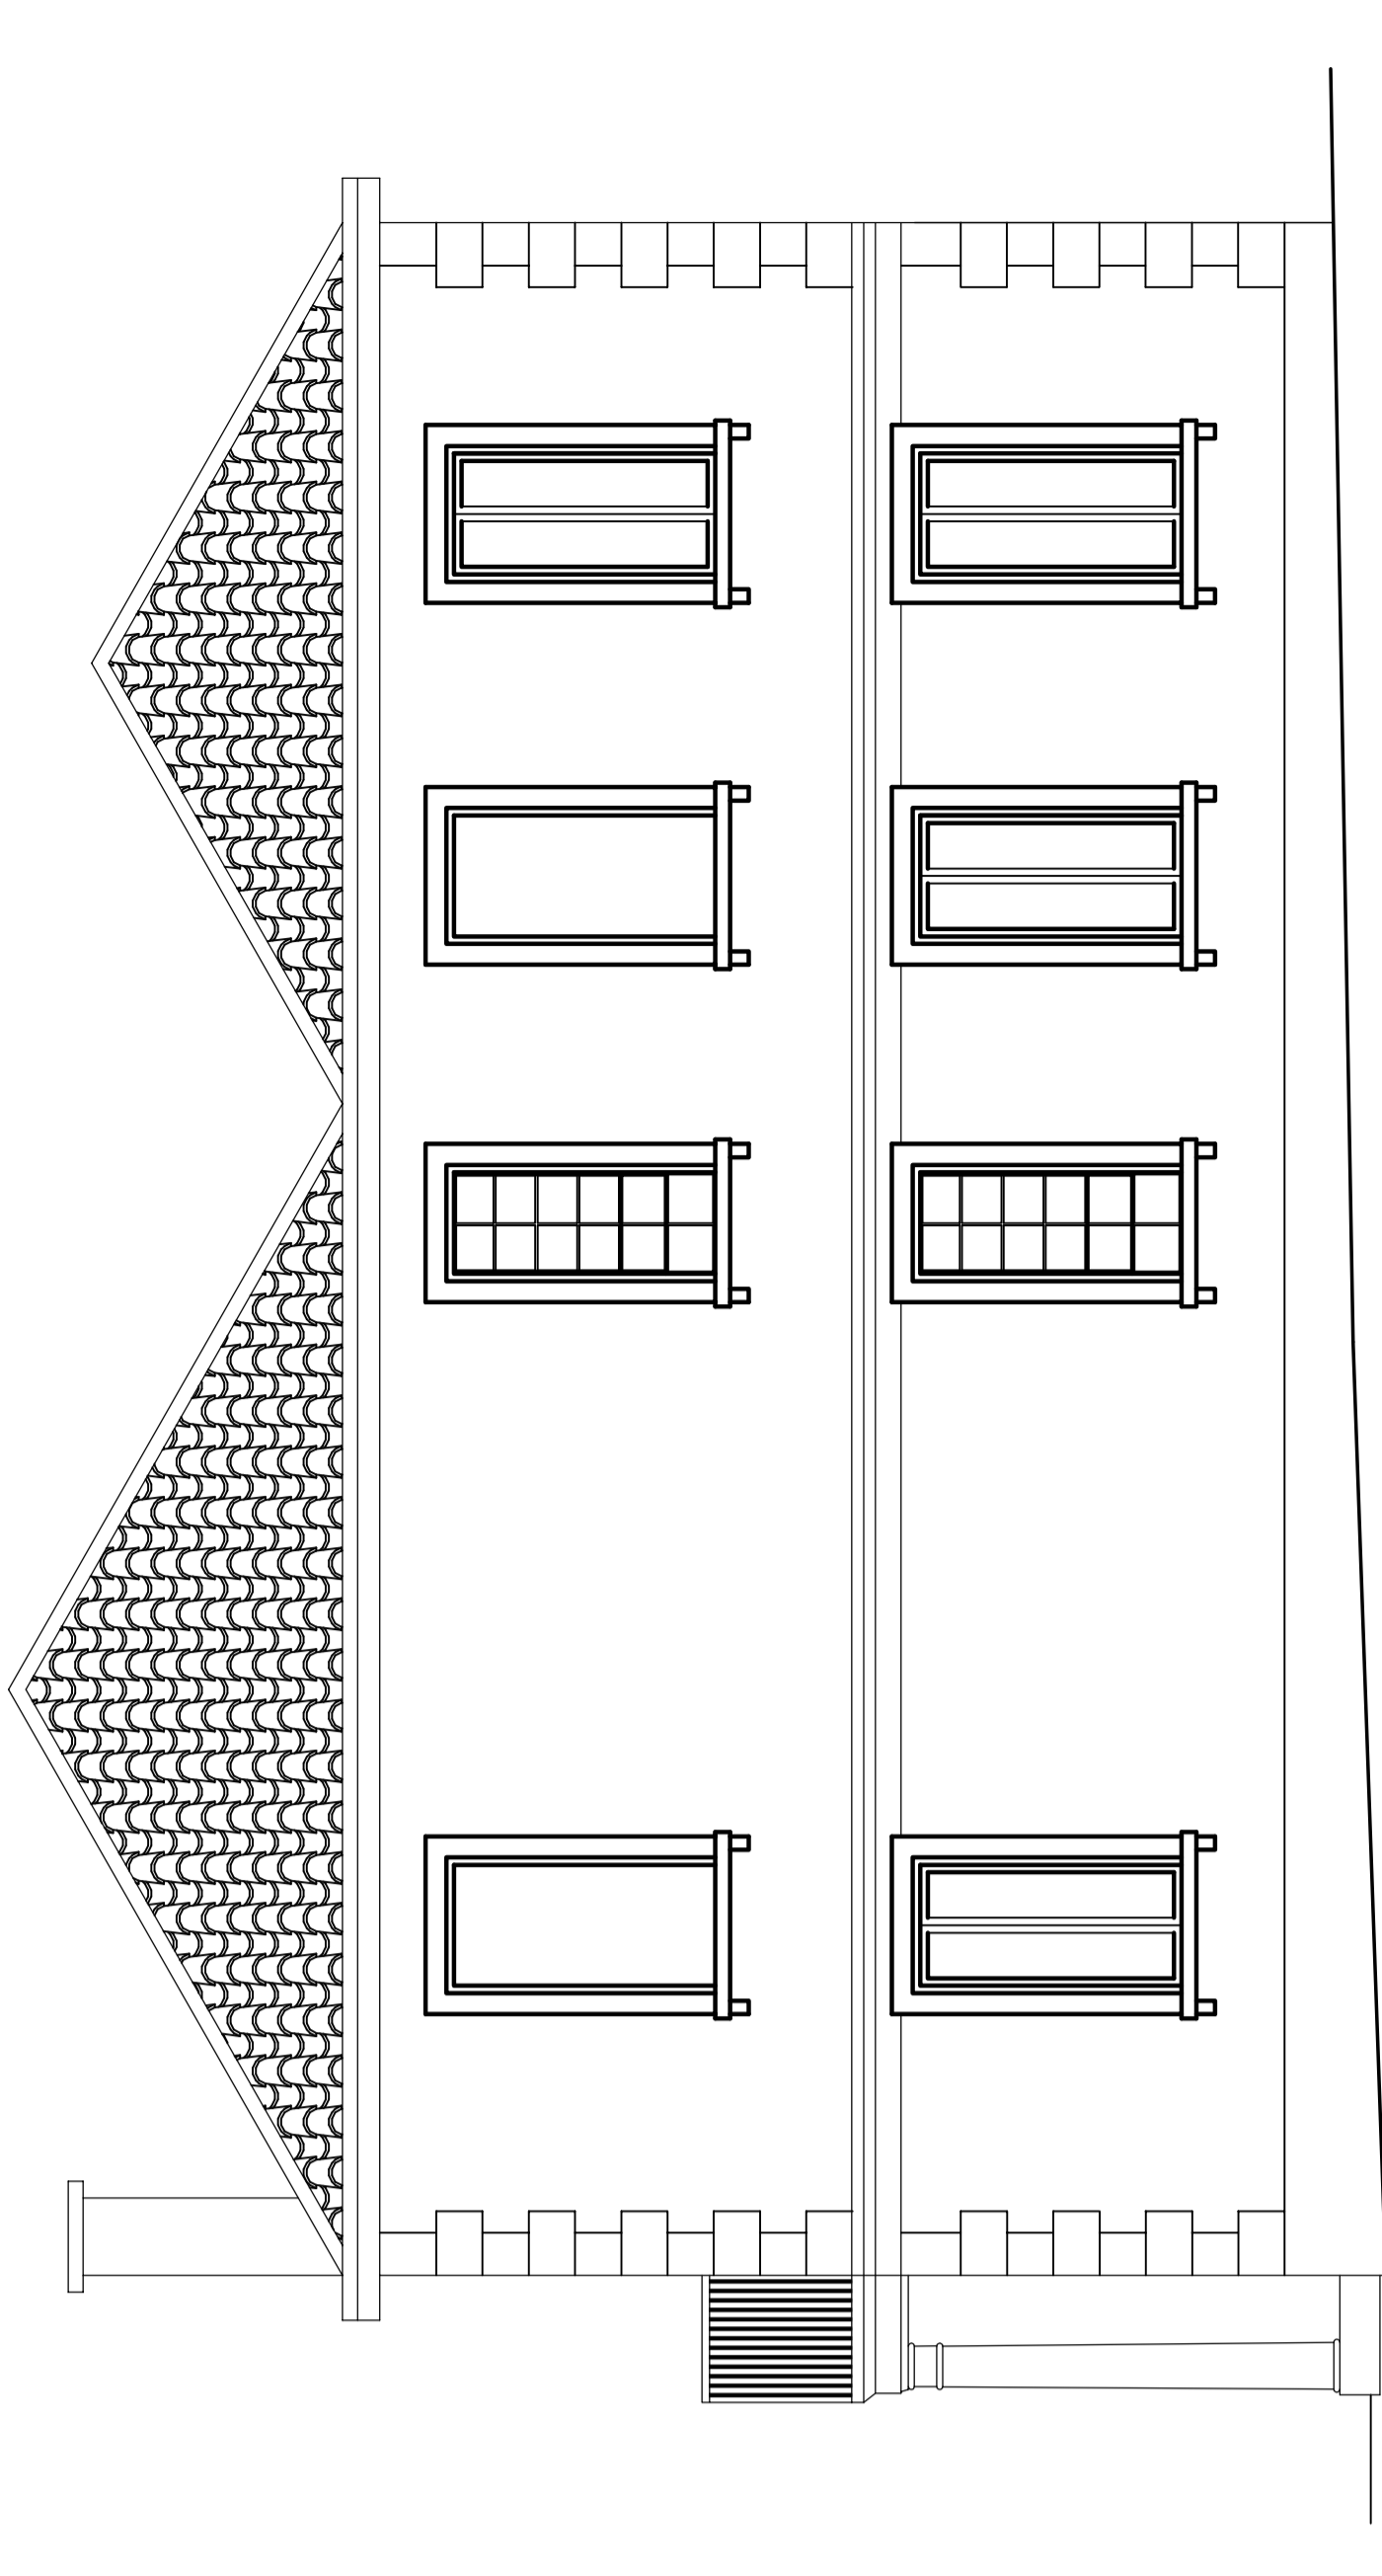

PROSPETTO 2-3 scala 1:50

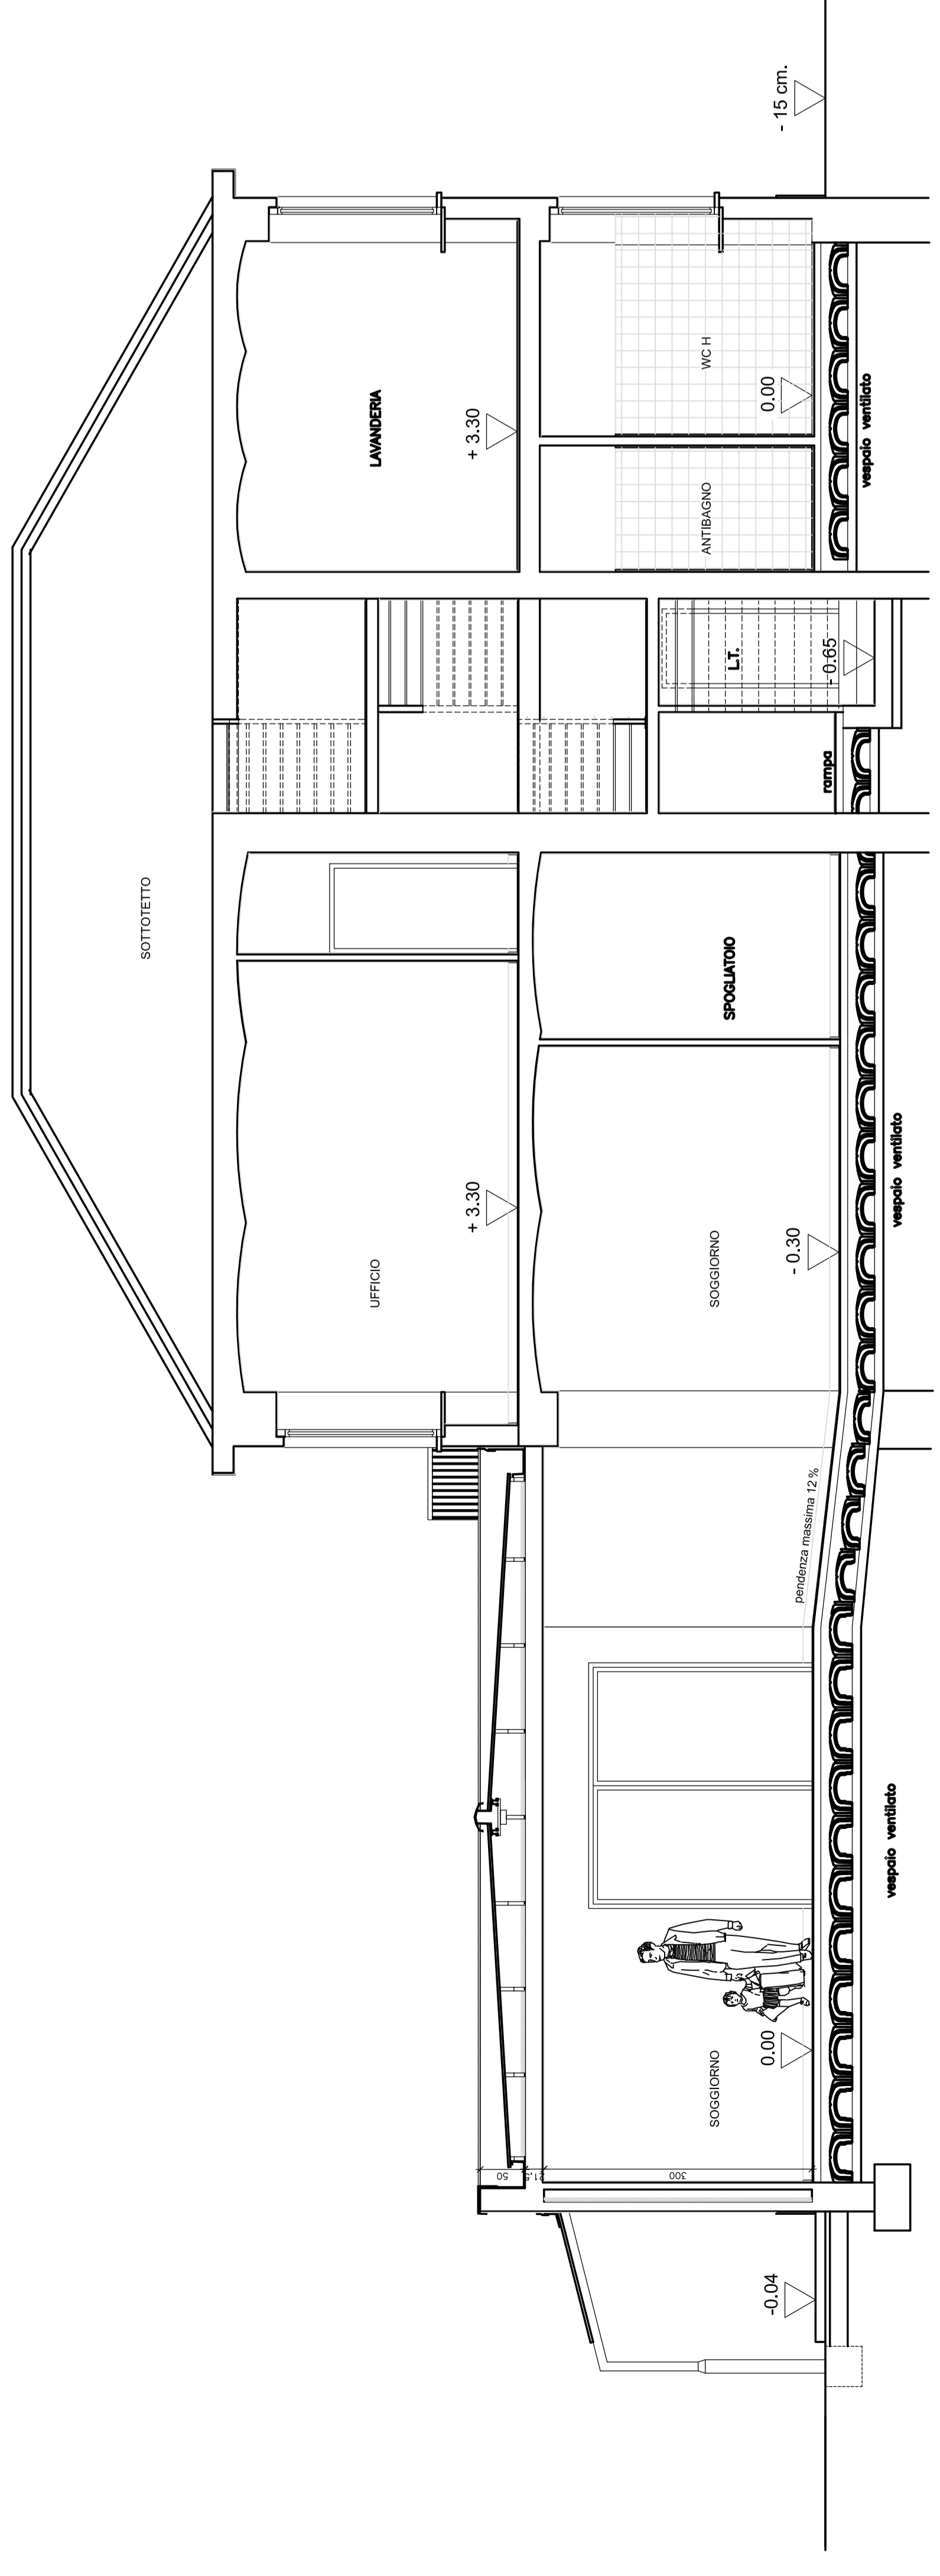

SEZIONE B-B' scala 1:50

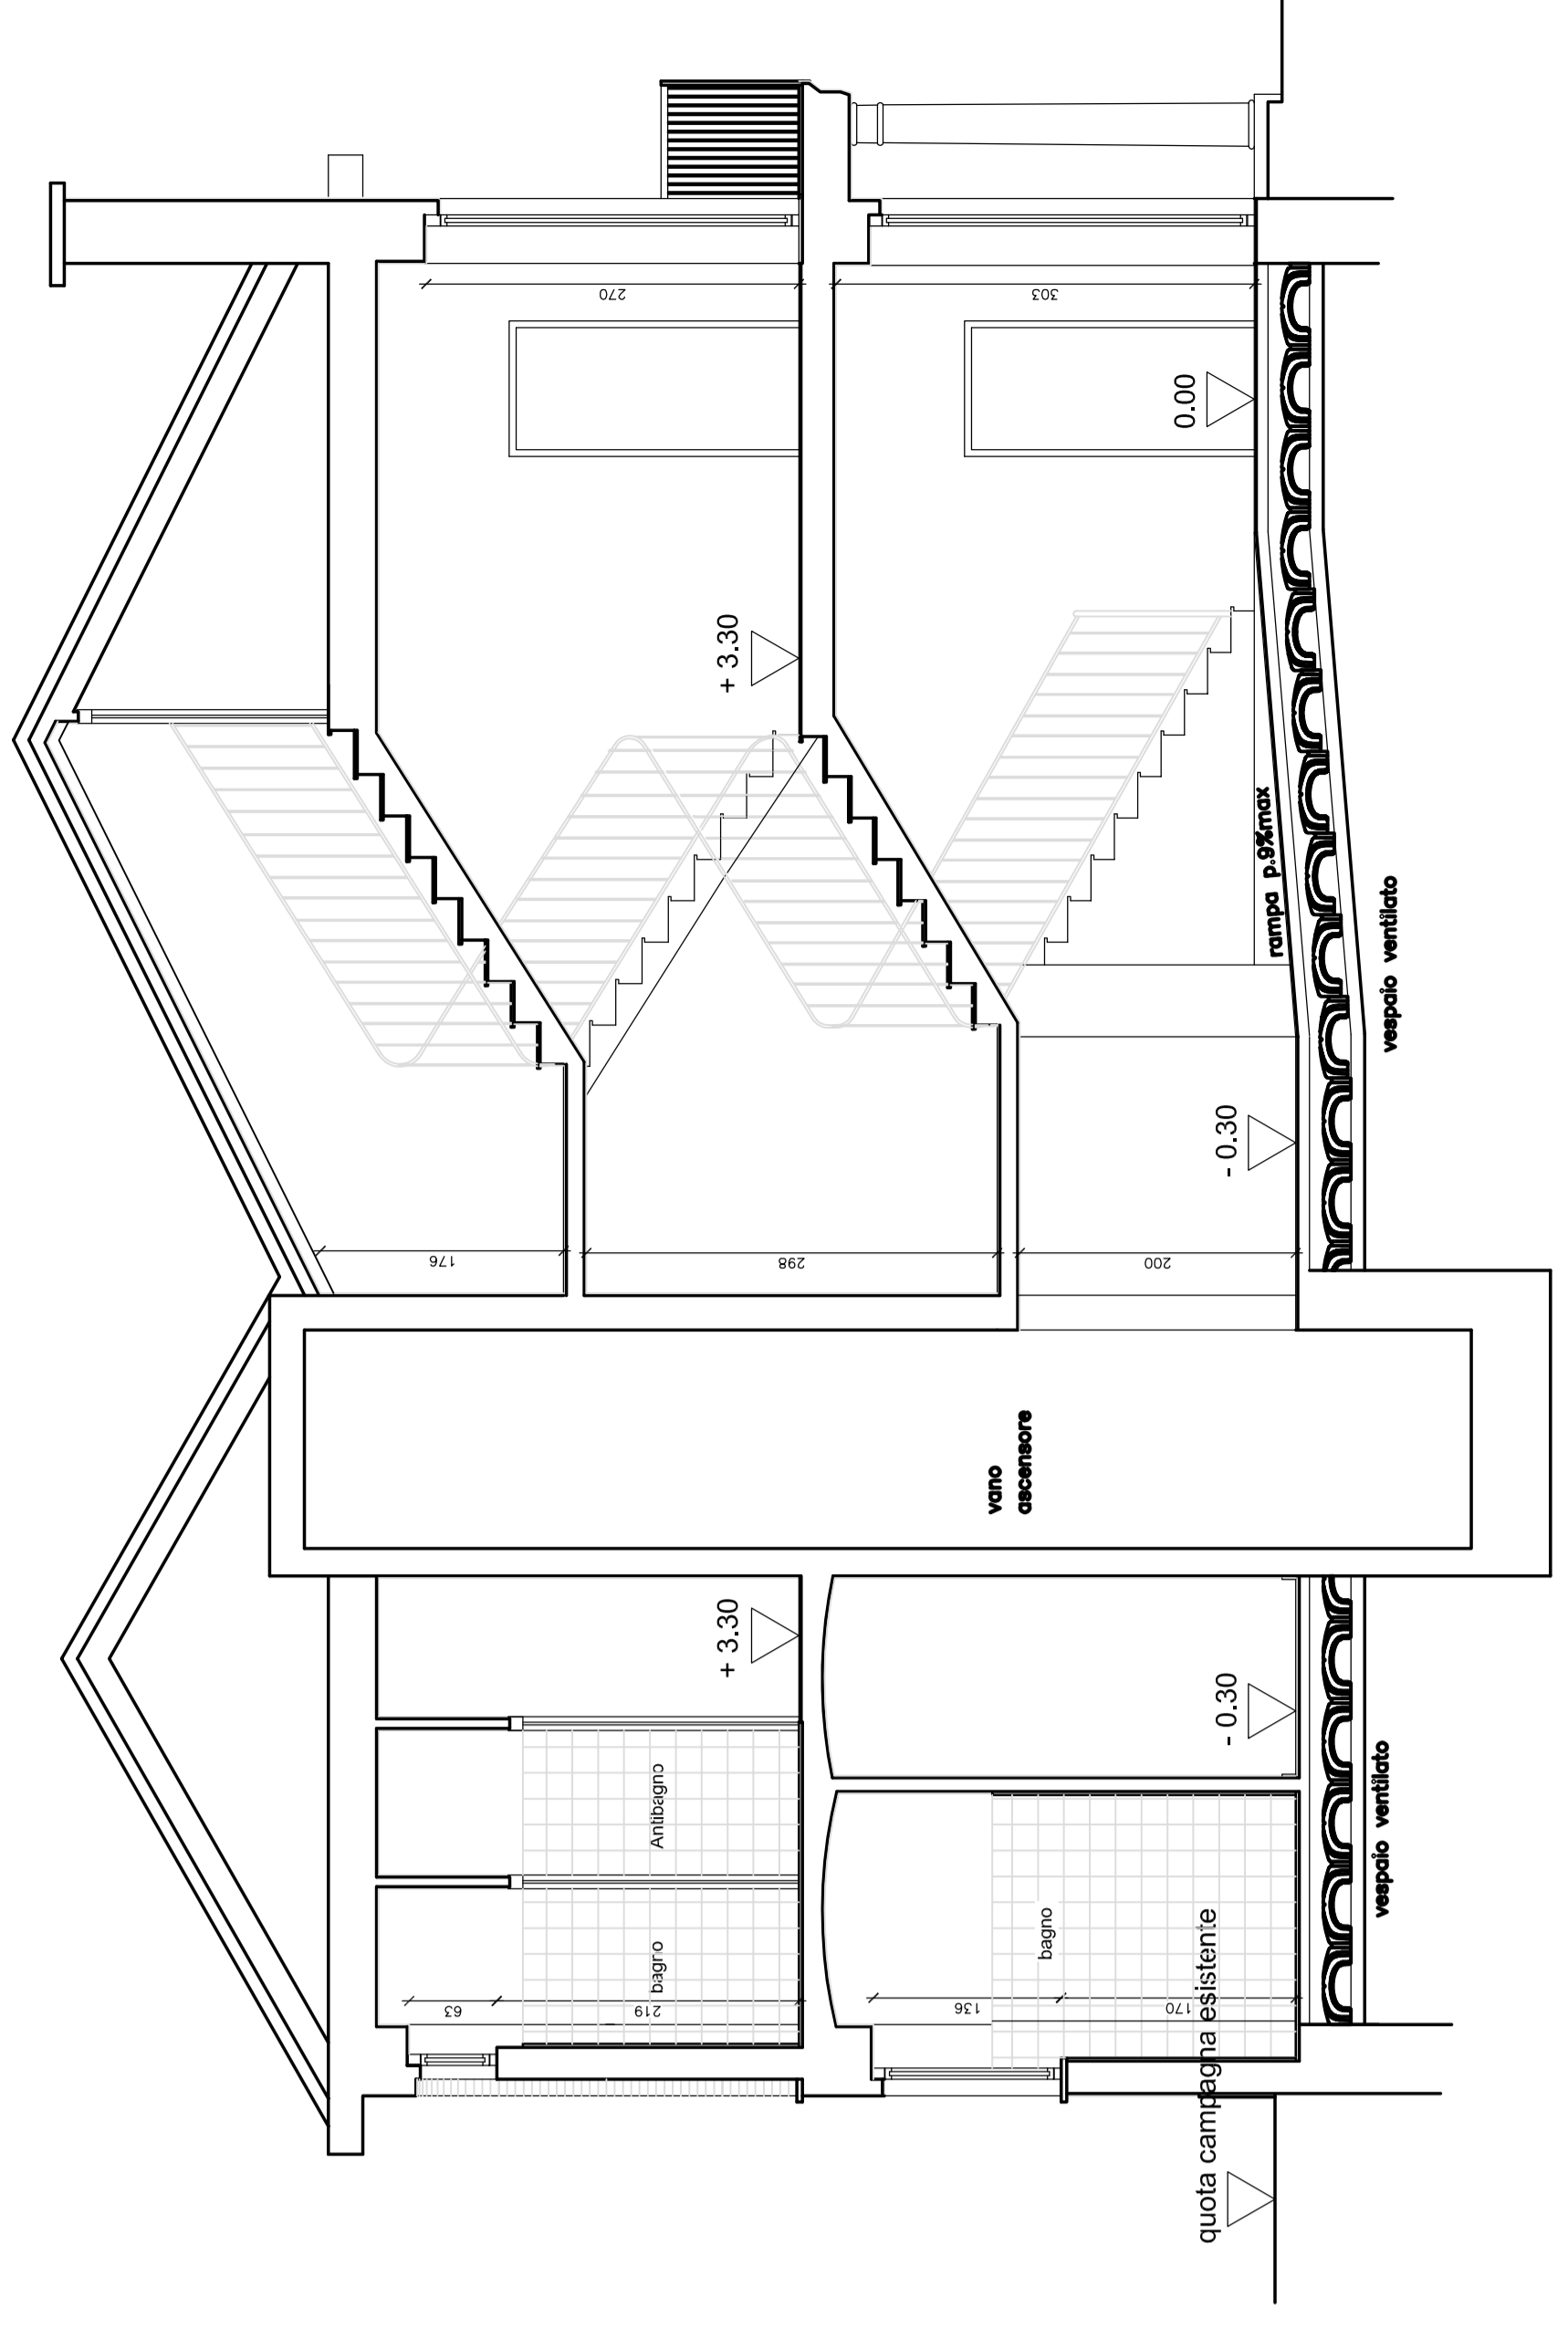

SEZIONE A-A' scala 1:50